


BUDYNEK MIESZKALNO - USŁUGOWY
Warszawa, ul. Stalowa 65
Dz.ew. Nr 21, obręb 41302

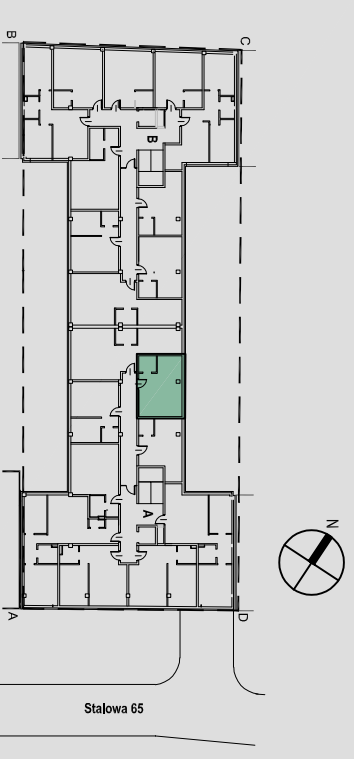

KLATKA A
PIĘTRO I, II, III, IV
NR. MIESZKANIA 11, 20, 29, 38
LICZBA POKOI: 1+AK

ZESTAWIENIE POWIERZCHNI M2	
1	PRZEDPOKÓJ 8.6
2	SALON/ANEKS KUCHENNY 18.34
3	ŁAZIENKA 2.97
POWIERZCHNIA 28.47	

SKALA 1:50

AGMET Sp.z.o.o
ul. Marywilska 22
03-228 Warszawa

