



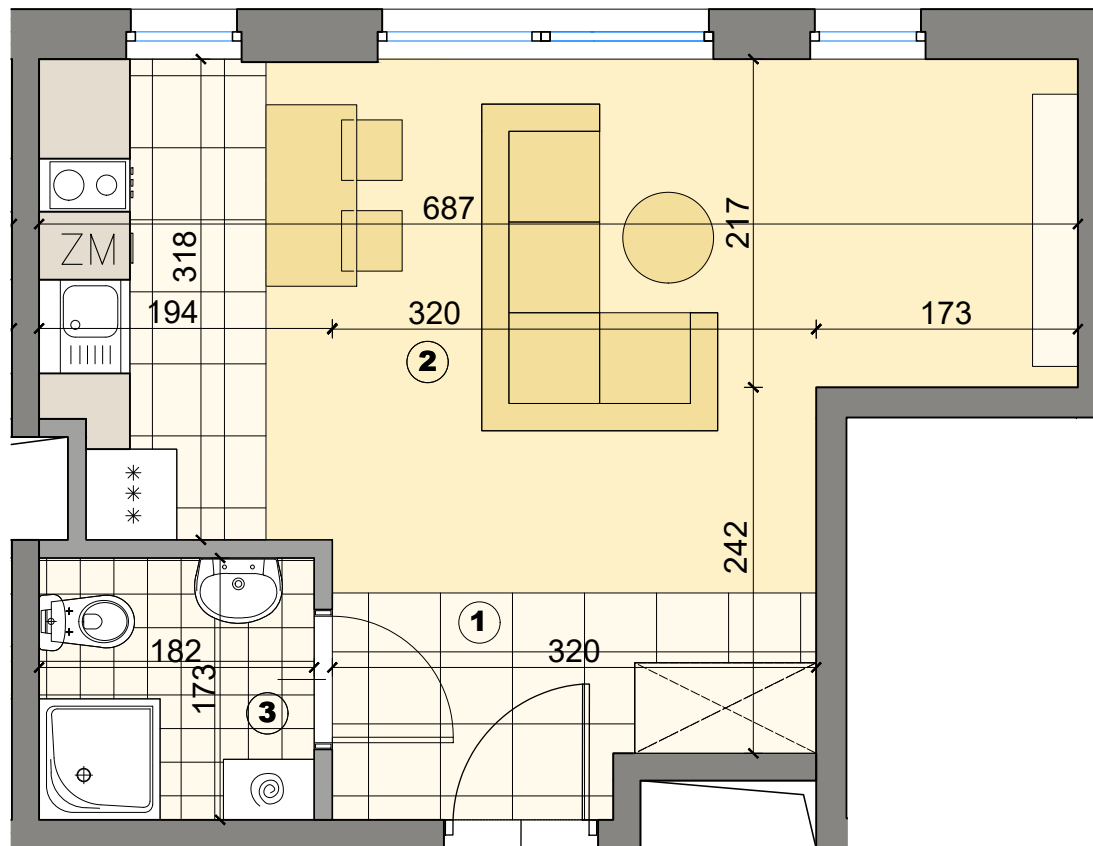

- _ Karta katalogowa jest załącznikiem do umowy;
- _ Zgodnie z PN-ISO 9836 1997 - powierzchnia użytkowa lokalu jest obliczana w metrach kwadratowych;
- _ Do powierzchni użytkowej nie wlicza się powierzchni ścianek działowych;
- _ Wymiary podane są w stanie surowym, bez wykończenia ścian, wymiary i powierzchnie mogą ulec zmianie;
- _ Kolorem czerwonym zaznaczono ściany działowe które można demontować;
- _ Urządzenia elektryczne, sanitarne i drzwi wewnętrzne nie stanowią wyposażenia lokalu;
- _ Na planie przedstawiono lokalizację urządzeń sanitarnych i kuchennych, a także posadzek w kuchni i łazienkach;
- _ Zabrania się ingerencji w elementy nośne budynku oraz szachty instalacyjne;
- _ W lokalach "szczytowych" ze ścianą od ul. Stalowej i od strony metra brak kątów prostych z tą ścianą

BUDYNEK MIESZKALNO - USŁUGOWY
Warszawa, ul. Stalowa 65
Dz.ew. Nr 21, obręb 41302

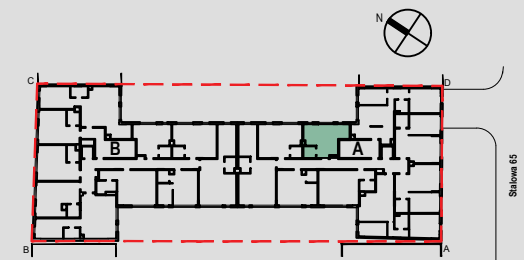

KLATKA A
PIĘTRO I
NR. MIESZKANIA 12
LICZBA POKOI: 1+AK

ZESTAWIENIE POWIERZCHNI M2

1	PRZEDPOKÓJ	4,21
2	SALON/ANEKS KUCHENNY	20,95
3	ŁAZIENKA	3,15
POWIERZCHNIA		28,31

SKALA 1:50

AGMET Sp.z.o.o
ul. Marywilska 22
03-228 Warszawa

