



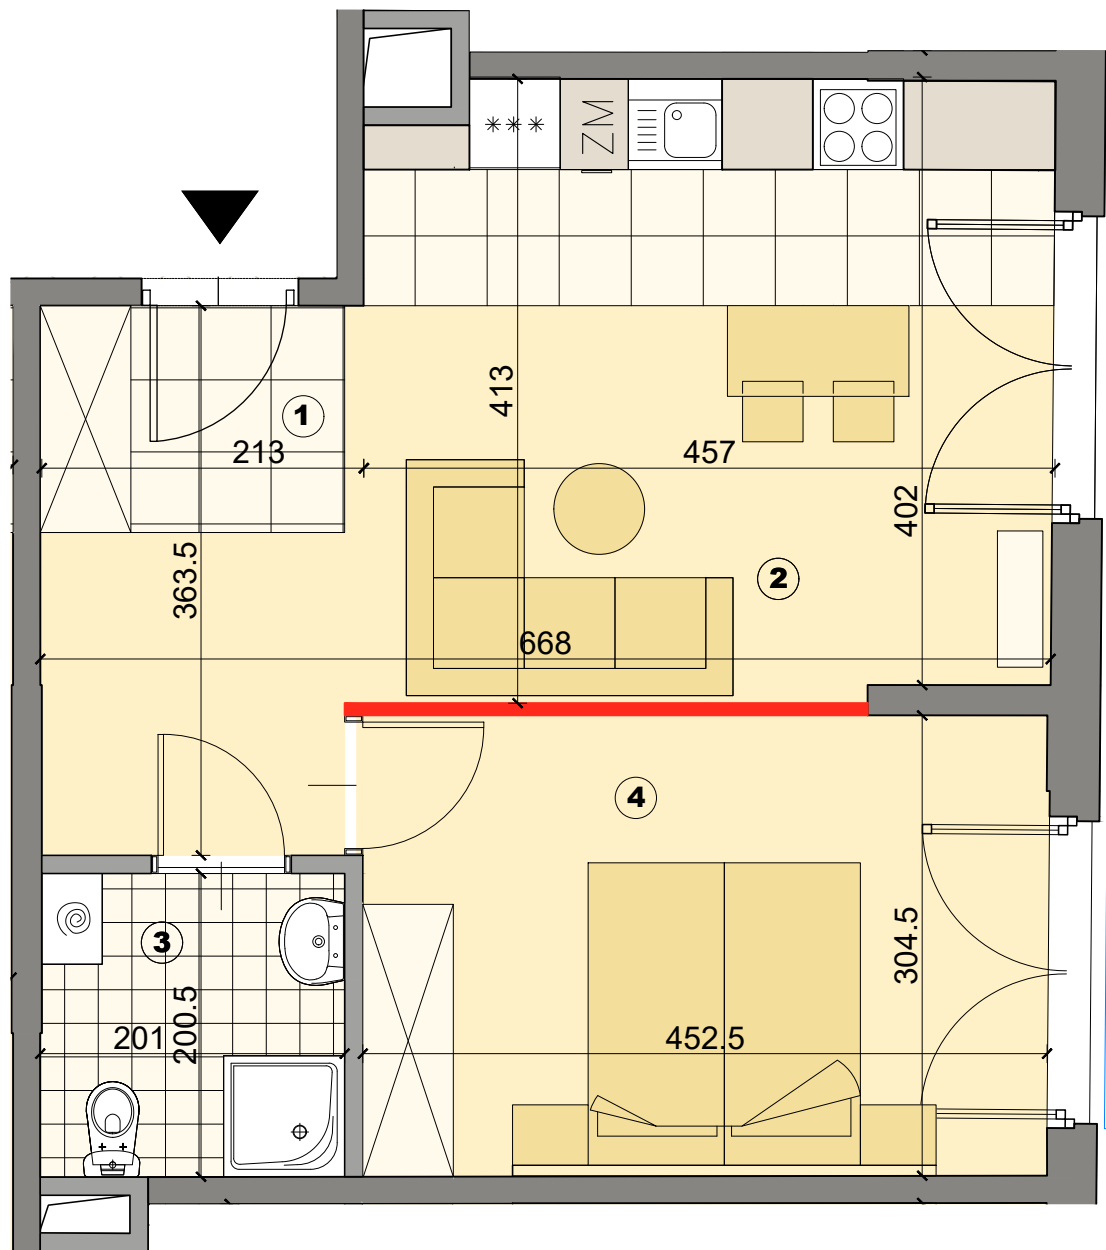

_Karta katalogowa jest załącznikiem do umowy;
 _Zgodnie z PN-ISO 9836 1997 - powierzchnia użytkowa lokalu jest obliczana w metrach kwadratowych;
 _Do powierzchni użytkowej nie wlicza się powierzchni ścianek działowych;
 _Wymiary podane są w stanie surowym, bez wykończenia ścian, wymiary i powierzchnie mogą ulec zmianie;
 _Koloriem czerwonym zaznaczono ściany działowe które można demontować;
 _Urządzenia elektryczne, sanitarne i drzwi wewnętrzne nie stanowią wyposażenia lokalu;
 _Na planie przedstawiono lokalizację urządzeń sanitarnych i kuchennych, a także posadzek w kuchni i łazienkach;
 _Zabrania się ingerencji w elementy nośne budynku oraz szachty instalacyjne;
 _W lokalach "szczytowych" ze ścianą od ul. Stalowej i od strony metra brak kątów prostych z tą ścianą

BUDYNEK MIESZKALNO - USŁUGOWY
Warszawa, ul. Stalowa 65
Dz.ew. Nr 21, obręb 41302

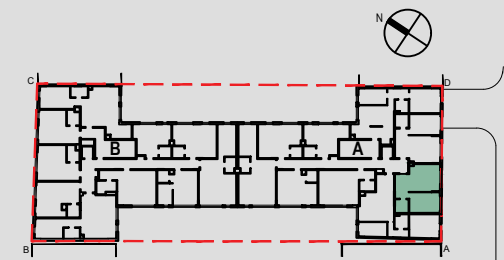

KLATKA A
PIĘTRO II
NR. MIESZKANIA 15
LICZBA POKOI: 2+AK

ZESTAWIENIE POWIERZCHNI M2

1	PRZEDPOKÓJ	3,00
2	SALON/ANEKS KUCHENNY	23,10
3	ŁAZIENKA	4,03
4	POKÓJ	13,81
POWIERZCHNIA		43,94

SKALA 1:50

AGMET Sp.z.o.o
ul. Marywilska 22
03-228 Warszawa

