



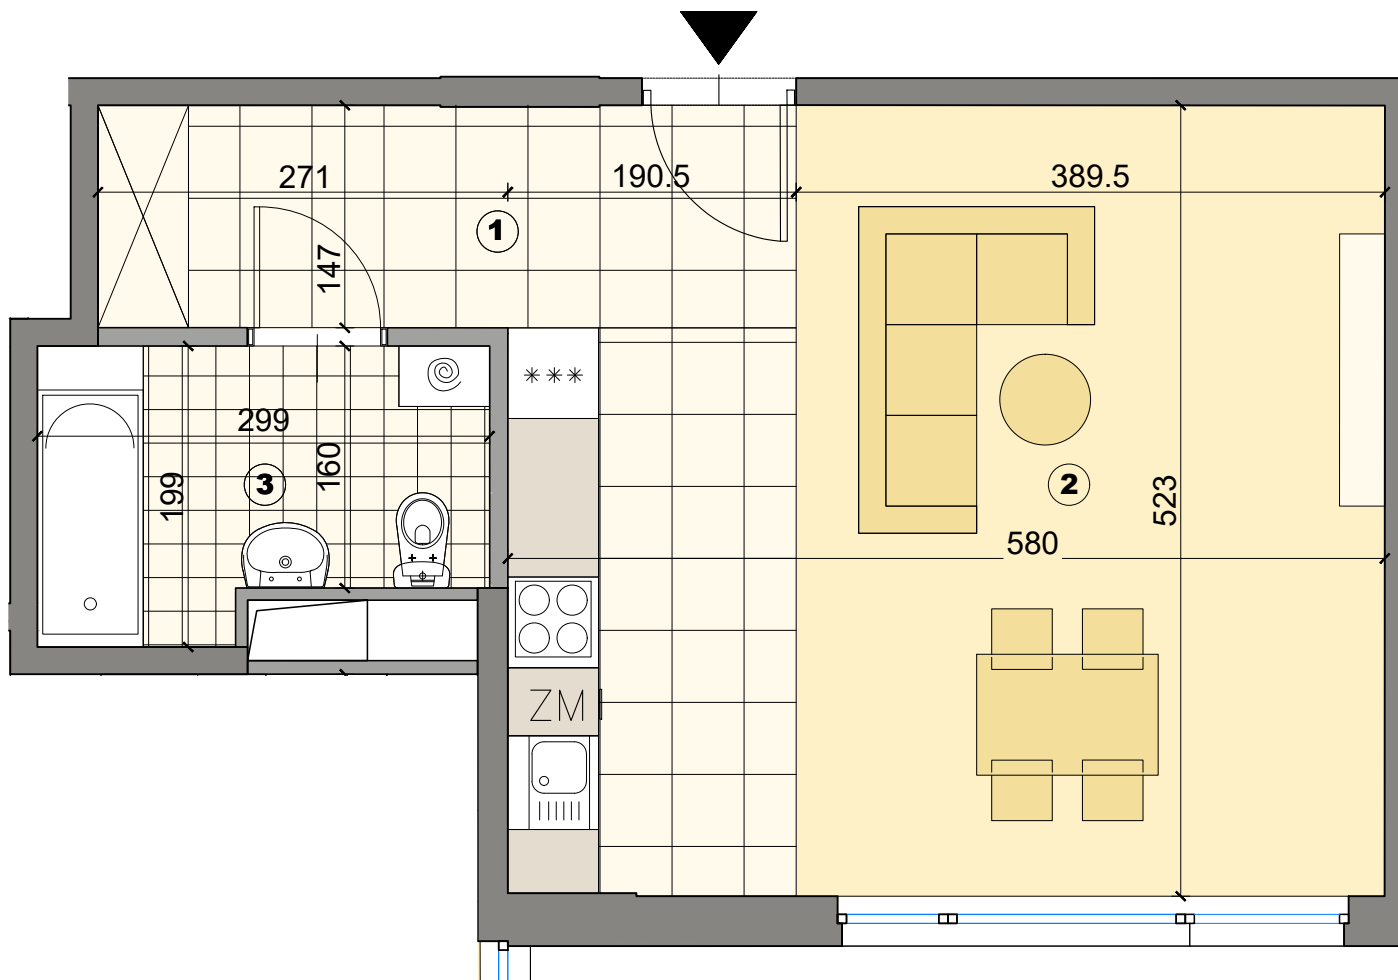

- _Karta katalogowa jest załącznikiem do umowy;
- _Zgodnie z PN-ISO 9836 1997 - powierzchnia użytkowa lokalu jest obliczana w metrach kwadratowych;
- _Do powierzchni użytkowej nie wlicza się powierzchni ścianek działowych;
- _Wymiary podane są w stanie surowym, bez wykończenia ścian, wymiary i powierzchnie mogą ulec zmianie;
- _Koloriem czerwonym zaznaczono ściany działowe które można demontować;
- _Urządzenia elektryczne, sanitarne i drzwi wewnętrzne nie stanowią wyposażenia lokalu;
- _Na planie przedstawiono lokalizację urządzeń sanitarnych i kuchennych, a także posadzek w kuchni i łazienkach;
- _Zabrania się ingerencji w elementy nośne budynku oraz szachty instalacyjne;
- _W lokalach "szczytowych" ze ścianą od ul. Stalowej i od strony metra brak kątów prostych z tą ścianą

BUDYNEK MIESZKALNO - USŁUGOWY
Warszawa, ul. Stalowa 65
Dz.ew. Nr 21, obręb 41302

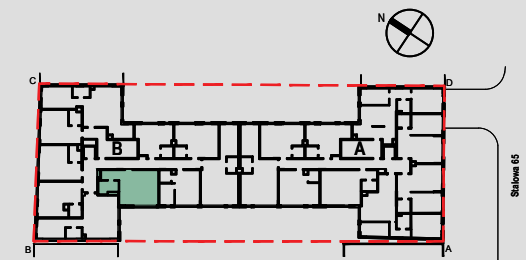

KLATKA B
PIĘTRO I
NR. MIESZKANIA 56
LICZBA POKOI: 1+AK

ZESTAWIENIE POWIERZCHNI M2

1	PRZEDPOKÓJ	6,78
2	SALON/ANEKS KUCHENNY	27,51
3	ŁAZIENKA	5,30
POWIERZCHNIA		39,59

SKALA 1:50

AGMET Sp.z.o.o
ul. Marywilska 22
03-228 Warszawa

