



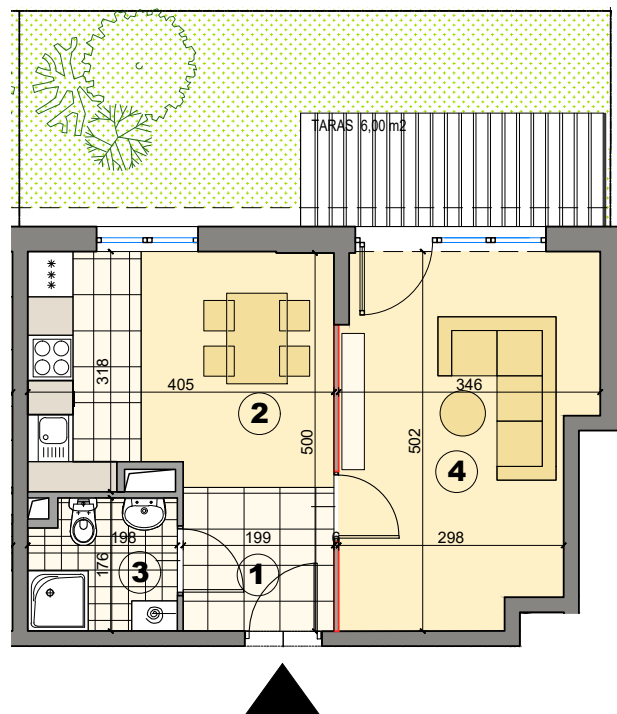

- _ Karta katalogowa jest załącznikiem do umowy;
- _ Zgodnie z PN-ISO 9836 1997 - powierzchnia użytkowa lokalu jest obliczana w metrach kwadratowych;
- _ Do powierzchni użytkowej nie wlicza się powierzchni ścianek działowych;
- _ Wymiary podane są w stanie surowym, bez wykończenia ścian, wymiary i powierzchnie mogą ulec zmianie;
- _ Kolorem czerwonym zaznaczono ściany działowe które można demontować;
- _ Urządzenia elektryczne, sanitarne i drzwi wewnętrzne nie stanowią wyposażenia lokalu;
- _ Na planie przedstawiono lokalizację urządzeń sanitarnych i kuchennych, a także posadzek w kuchni i łazienkach;
- _ Zabrania się ingerencji w elementy nośne budynku oraz szachty instalacyjne;
- _ W lokalach "szczytowych" ze ścianą od ul. Stalowej i od strony metra brak kątów prostych z tą ścianą

BUDYNEK MIESZKALNO - USŁUGOWY
Warszawa, ul. Stalowa 65
Dz.ew. Nr 21, obręb 41302

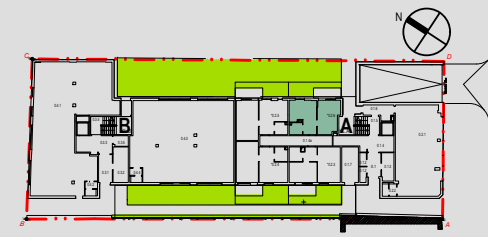

KLATKA **A**
PIĘTRO **PARTER**
NR. MIESZKANIA **4**
LICZBA POKOI: **1+K**

ZESTAWIENIE POWIERZCHNI M2		
1	PRZEDPOKÓJ	3,80
2	KUCHNIA	12,37
3	ŁAZIENKA	3,32
4	POKÓJ	15,48
POWIERZCHNIA		34,97
OGRÓDEK Z TARASEM		22,30

SKALA 1:100

AGMET Sp.z.o.o
ul. Marywilska 22
03-228 Warszawa

